

ИНФОРМАЦИЯ

Ситуационный план

Ситуационный план земельного участка (Схема расположения земельного участка), далее – Схема, оформляется на основе разделов кадастрового плана территории или кадастровой выписки соответствующего земельного участка, содержащих картографические изображения, либо с использованием картографического материала.

Схема предназначена для отображения местоположения земельных участков относительно смежных земельных участков, границ кадастрового деления (для земельных участков, занятых линейными и тому подобными сооружениями), природных объектов и (или) объектов искусственного происхождения (если отдельные части границы земельного участка совпадают с местоположением внешних границ таких объектов и сведения о таких объектах содержатся в ГКН), земельных участков или земель общего пользования. В соответствии с п. 75 раздел IV приказа Министерства экономического развития РФ от 24.11.2008 № 412 "Об утверждении формы межевого плана и требований к его подготовке, примерной формы извещения о проведении собрания о согласовании местоположения границ земельных участков".

С целью получения ситуационного плана можно обратиться в органы местного самоуправления (Администрация), а также в любую специализированную организацию, имеющую необходимые допуски СРО к данному виду деятельности.

Обращаем внимание, что при обращении в органы местного самоуправления (Администрации), получение необходимой документации, в соответствии с законодательством РФ, осуществляется **без взимания платы**.


При обращении в специализированные коммерческие организации, оказание услуг осуществляется **на основании договора и по договорной цене**.

Ситуационный план земельного участка


:27:0



по адресу ул. _____, в районе д _____ Площадь: _____ кв.м

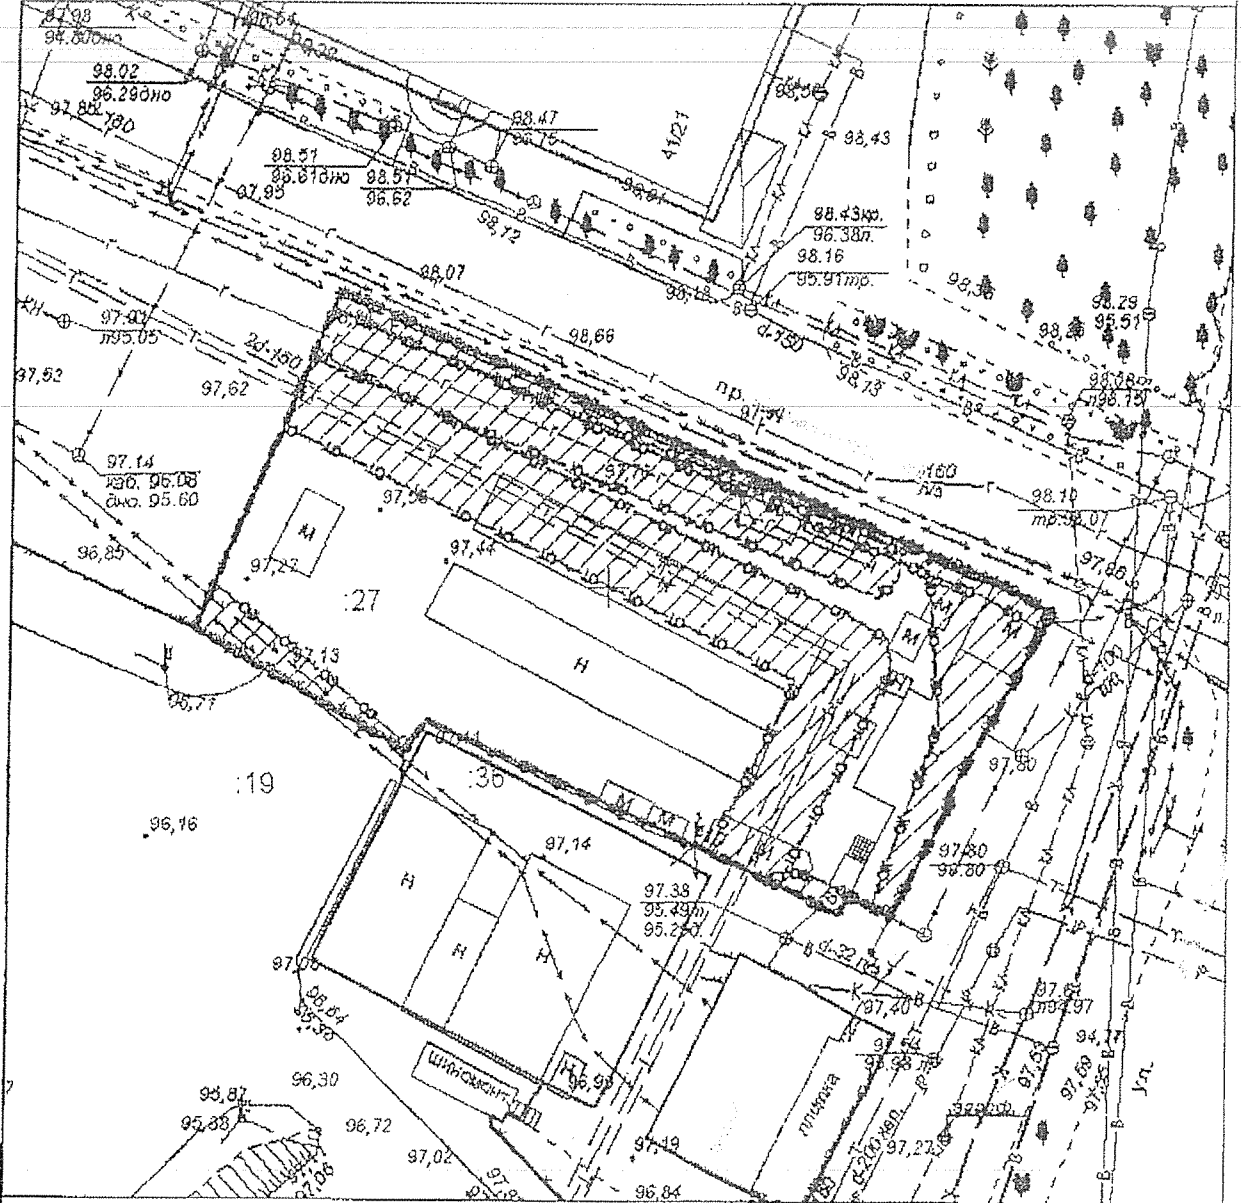

СИТУАЦИОННЫЙ ПЛАН

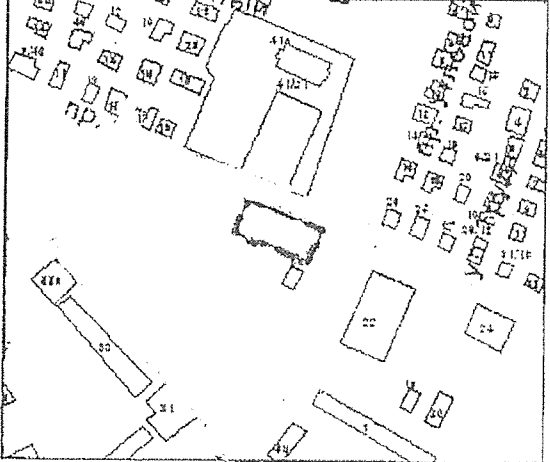

1) Планируемые работы:

- Строительная зона
- Охранная зона газопровода
- Охранная зона инженерных коммуникаций
- Охранная зона трубопроводов
- Охранная зона электросети

:27:0

Управление муниципального имущества и архитектуры			
	Ф.И.О.	Подпись	Дата
Отдел городского кадастра и град. планов			
Заместитель начальника отдела			
Исполнитель			
Стандартный планшет:		Масштаб: 1:500	