




250  
1000

С  
Ю

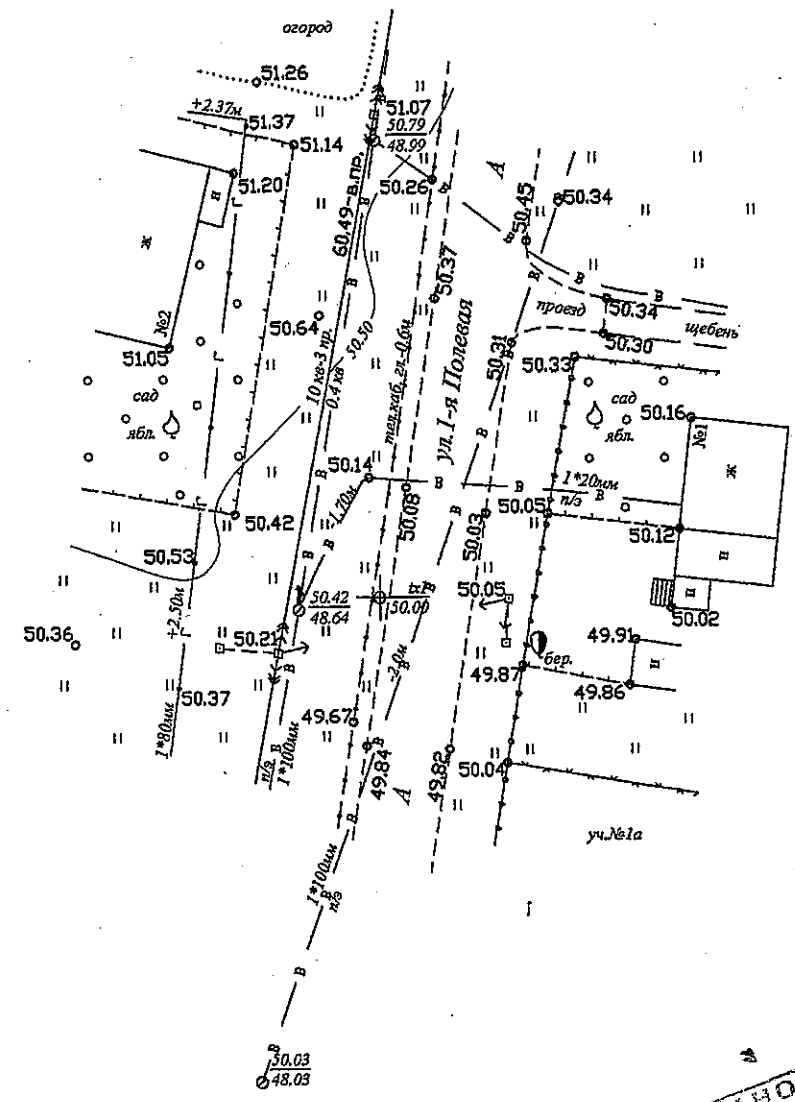

РОСТЕЛЕКОМ  
 Тамбовский филиал ОАО «РОСТЕЛЕКОМ»  
 Согласовано. Вызов представителя за сутки  
 тел. 83-66-31.72-92-15  
 "26" 10 2011 г. Инженер ОТУ *Фомин*

ООО «Лига-сервис»  
 ген-директор  
*Резниченко В.И.*  
*Фомин*

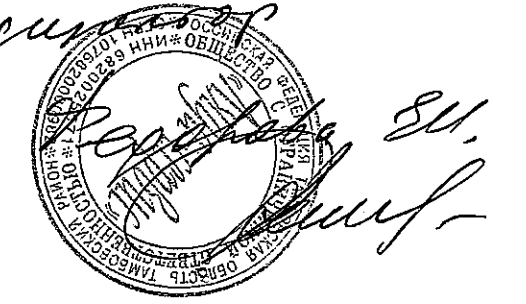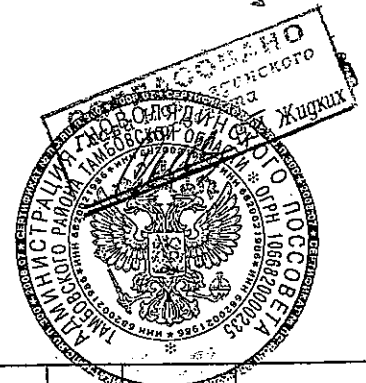

Система координат принятая для объекта строительства  
 Система высот принятая для объекта строительства

						Договор №		
						Заказчик:		
Изм.	Кол.	Лист	№ док.	Подпись	Дата			
Директор						Стадия	Лист	Листов
Геодезист						РП	1	1
						Топографическая съёмка М 1:500		

150  
1000